



MULNX012BBQE

Městský úřad Louny

odbor dopravy

Mírové náměstí 35, 440 01 Louny

Spisová značka: MULN/3347/2021/OD/KJ

Louny 22.03.2021

Číslo jednací: MULNCJ 21584/2021

Oprávněná

úřední osoba: Jan Krejčí

Toto opatření nabylo účinnosti dne:

Sídlo: Pod Nemocnicí 2379

Telefon: 415 621 224

E-mail: j.krejci@mulouny.cz

VEŘEJNÁ VYHLÁŠKA

Opatření obecné povahy - stanovení přechodné úpravy provozu

Městský úřad Louny, odbor dopravy, jako příslušný silniční správní úřad podle §124 odst. 6 zákona č. 361/2000 Sb., o provozu na pozemních komunikacích a o změnách některých zákonů (zákon o silničním provozu), na základě návrhu žadatele, společností **Mameloms s.r.o., IČO 24834629, Duchcovská 284, 417 22 Háj u Duchcova, kterou zastupuje Metrostav Infrastructure a.s., IČO 24204005, Koželužská 2246/5, 180 00 Praha 8-Libeň** a souhlasného stanoviska Policie ČR, KRPU DI Louny č.j. KRPU-42213-1/ČJ-2021-040706 ze dne 15.03.2021 a podle § 77 zákona o silničním provozu

stanoví přechodnou úpravu provozu

na pozemních komunikacích v rámci akce: „**Košnice - kanalizace a ČOV**“,

při použití následujícího dopravního značení: **A15** (práce), **B1** (zákaz vjezdu všech vozidel v obou směrech) + **Z2** (zábrana pro označování uzavírek), **B2** (zákaz vjezdu všech vozidel), **B21a** (zákaz předjíždění), **B24a** (zákaz odbočení vpravo), **C2b** (příkázaný směr jízdy vpravo), **C2c** (příkázaný směr jízdy vlevo), **C4b** (příkázaný směr objíždění vlevo), **IP10a** (slepá pozemní komunikace), **IP22** (změna organizace dopravy) s textem "**silnice II/248 v obci Košnice uzavřena**", **IS11c** (směrová tabule pro označení objíždky), **Z4** (směrovací deska), dle přiložené situace, **na silnicích II/246, III/2466, II/249, III/2499 a místních komunikacích v Košticích, v termínu od 01.04.2021 do 31.10.2021** z důvodu zabezpečení výstavby ČOV a kanalizace v Košticích.

Užití dopravních značek, světelných signálů, dopravních zařízení a zařízení pro provozní informace nesmí být v rozporu s příslušnými ustanoveními zákona o silničním provozu a vyhlášky č. 294/2015 Sb., kterou se provádějí pravidla provozu na pozemních komunikacích.

Povinností žadatele a následného uživatele je kontrolovat soulad užití dopravních značek, světelných signálů a dopravních zařízení s projektovou dokumentací a zabezpečit jejich údržbu pro celé období přechodné úpravy provozu. Žadatel je povinen zajistit odstranění přechodné úpravy provozu neprodleně po naplnění důvodu, pro který byla přechodná úprava provozu stanovena.

Odůvodnění:

Městský úřad Louny, odbor dopravy, silniční správní úřad stanoví přechodnou úpravu provozu na základě návrhu žadatele z důvodu zajištění bezpečnosti silničního provozu a objíždky při stavebních pracích na kanalizaci a ČOV v Košticích. V souladu s ustanovením § 77 odst. 5 zákona o silničním provozu vedl zdejší úřad řízení o opatření obecné povahy. Jelikož se jedná o stanovení přechodné úpravy provozu na pozemních komunikacích, nedoručoval příslušný správní úřad návrh opatření obecné povahy a nevyzýval dotčené osoby k podávání připomínek nebo námitek. Související dokumentace dopravního značení není s ohledem na její rozsah součástí zveřejněného opatření a je k dispozici k nahlédnutí na zdejším úřadě.

Poučení:

Podle § 173 odst. 2 zákona č. 500/2004 Sb., správní řád, ve znění pozdějších předpisů, proti opatření obecné povahy nelze podat opravný prostředek.

V souladu s § 77 odst. 5 zákona o silničním provozu, toto Opatření obecné povahy nabývá účinnosti pátým dnem vyvěšení a je vyvěšeno na dobu 15 dní.

Ing. Blanka Sunkovská
vedoucí odboru dopravy

Toto oznámení musí být vyvěšeno na úřední desce v Košticích a Libčevsi a úřední desce Městského úřadu Louny po dobu nejméně 15 dnů. Poté je třeba potvrzené oznámení s vyznačením data vyvěšení a sejmutí vrátit Městskému úřadu Louny, odboru stavebního úřadu, oddělení stavebního řádu

Vyvěšeno dne: 25. 9. 2021.

Sejmuto dne: 8. 9. 2021.

Razítko, podpis orgánu, který potvrzuje vyvěšení a sejmutí oznámení.

Obec Košnice
Košnice 26, 439 21 Košnice
IČ: 00265055

Obdrží:

účastníci (dodejky)

Metrostav Infrastructure a.s., IDDS: 5bs9sca

sídlo: Koželužská č.p. 2246/5, 180 00 Praha 8-Libeň

zastoupení pro: Mameloms s.r.o., Duchcovská 284, 417 22 Háj u Duchcova

Správa a údržba silnic Ústeckého kraje, příspěvková organizace, IDDS: 6hevxe

sídlo: Ruská č.p. 260/13, Dubí-Pozorka, 417 03 Pozorka

zastoupení pro: Ústecký kraj, Velká Hradební 3118/48, Ústí nad Labem-centrum, 400 01 Ústí nad Labem 1

dotčené správní úřady

Policie ČR KŘÚK DI Louny, IDDS: a64ai6n

sídlo: Náměstí Benedikta Rejta č.p. 2297, 440 01 Louny 1

Městský úřad Lovosice, odbor dopravy a silničního hospodářství, IDDS: ytbbs49

sídlo: Školní č.p. 407/2, 410 02 Lovosice 2

ostatní

Obec Košnice, IDDS: 9vcaxad

sídlo: Košnice č.p. 26, 439 21 Košnice nad Ohří


Obec Libčeves, IDDS: trxbhn5

sídlo: K Zámku č.p. 1, 439 26 Libčeves

Obec Želkoviče, IDDS: t7na37w

sídlo: Želkoviče č.p. 33, 440 01 Louny 1


Metrostav
 Infrastruktura a.s.
 Divize 20 - Středisko Louny
Košíčice, Zelevice - kanalizace a ČOV
 Objízdné trasy pro osobní a nákladní automobily

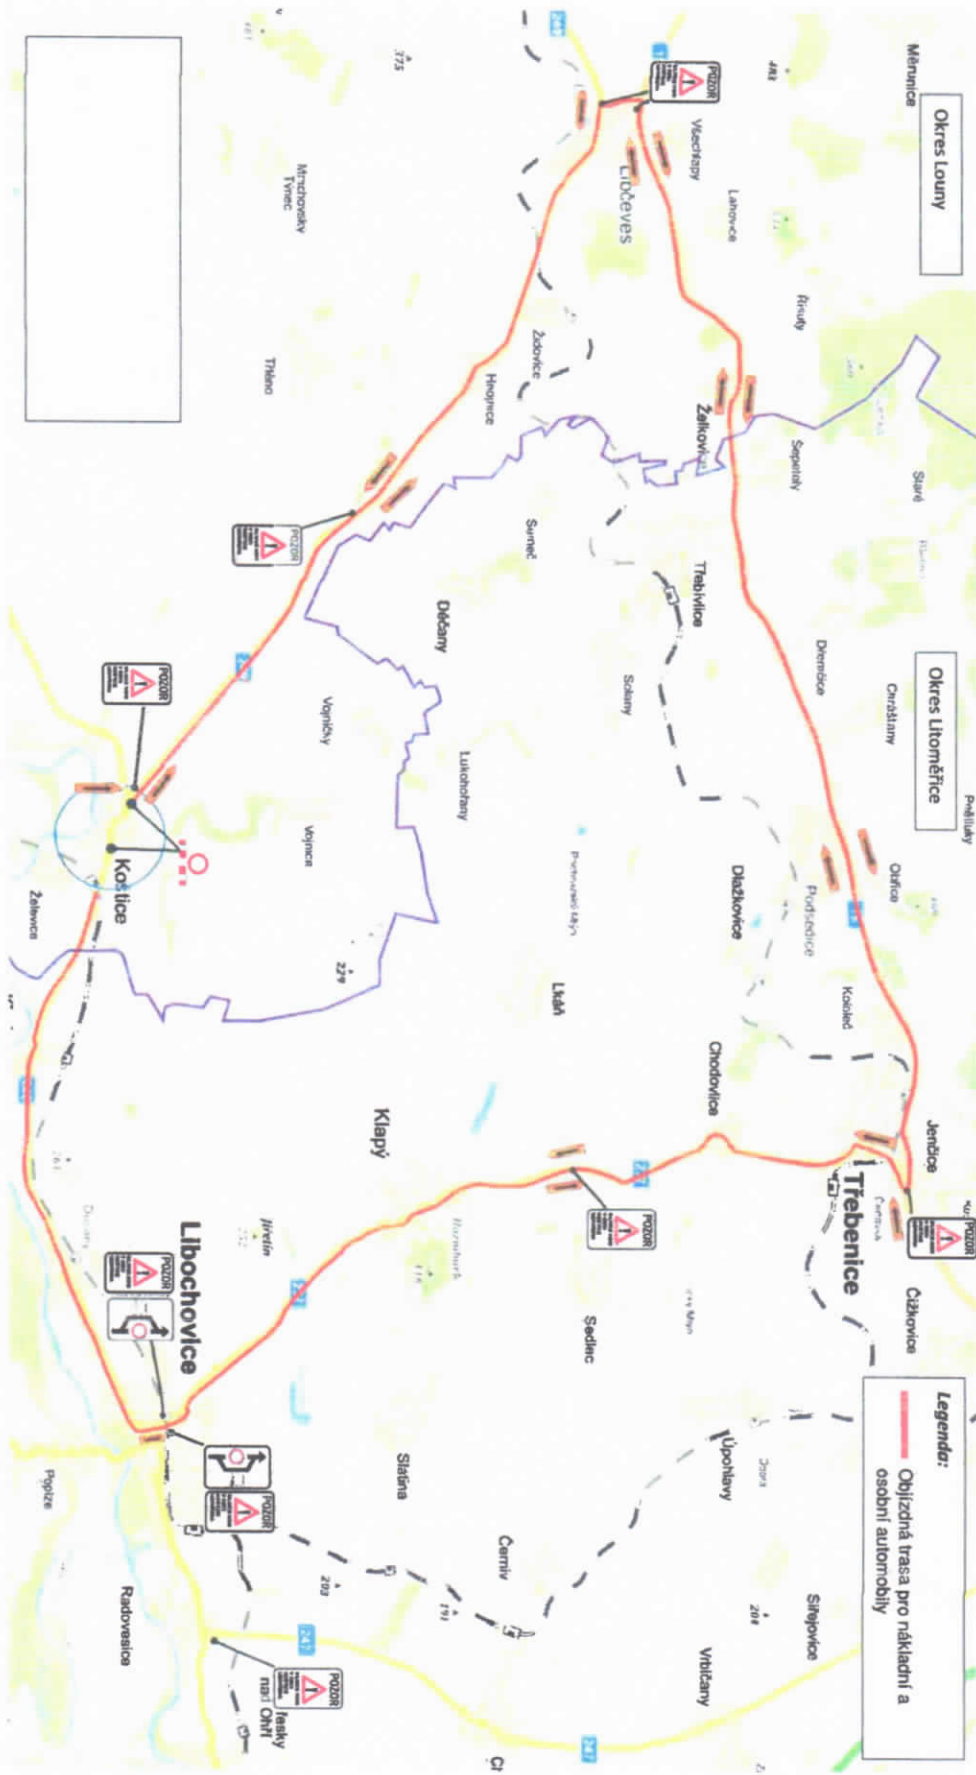


Metrostav Infrastruktura a.s., Kozáňská 2248/5, 180 00 Praha 8 – Libeň
 IČ: 24204005, DIČ: CZ24204005, zápis do OR: Městský soud v Praze, oddíl B, vložka 178119
 Bankovní spojení – Komerční banka a.s., účet č. 107-48214021710100
 IBAN: CZ601000001070082140217, SWIFT kód (BIC): KOMBCZPP
www.metrostav.cz

Metrostav
Infrastruktura a.s.

Košice, Želevec - kanalizace a ČOV
Situace objízdné trasy pro osobní automobily - 02. etapa

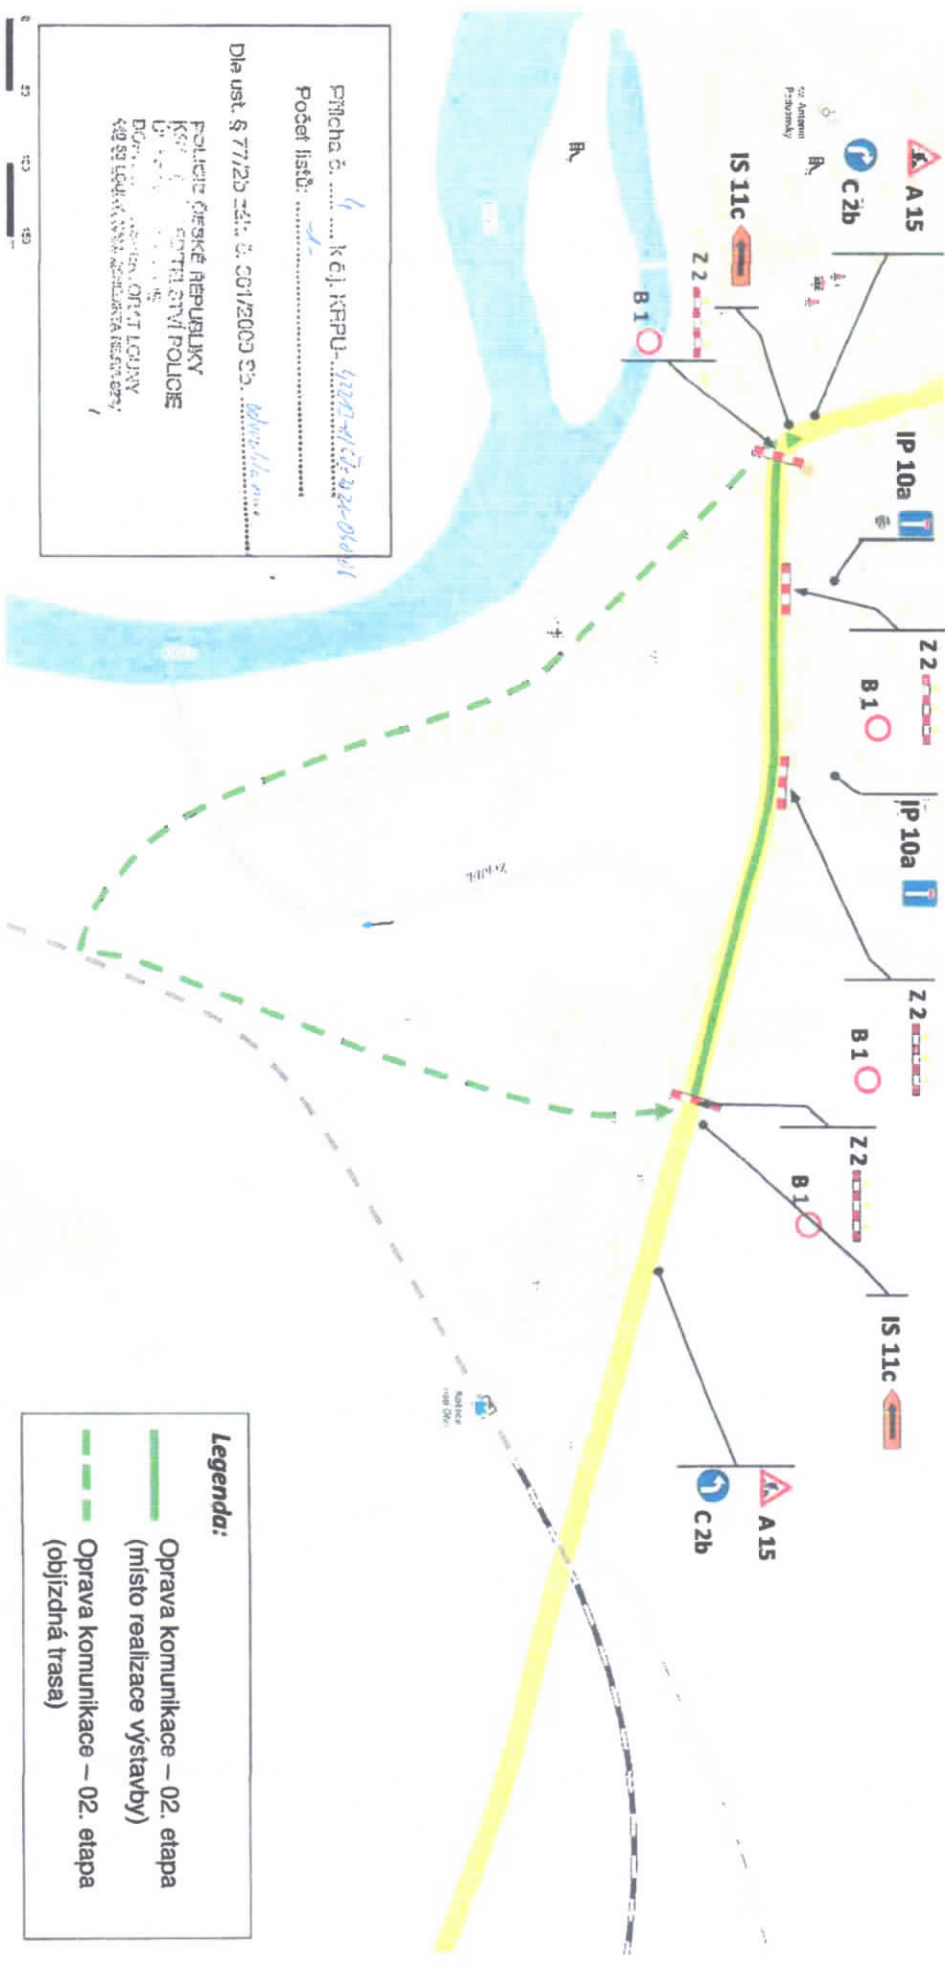

SCHÉMATA PRO OZNAČENÍ PRACOVNÍCH MÍST V OBCI

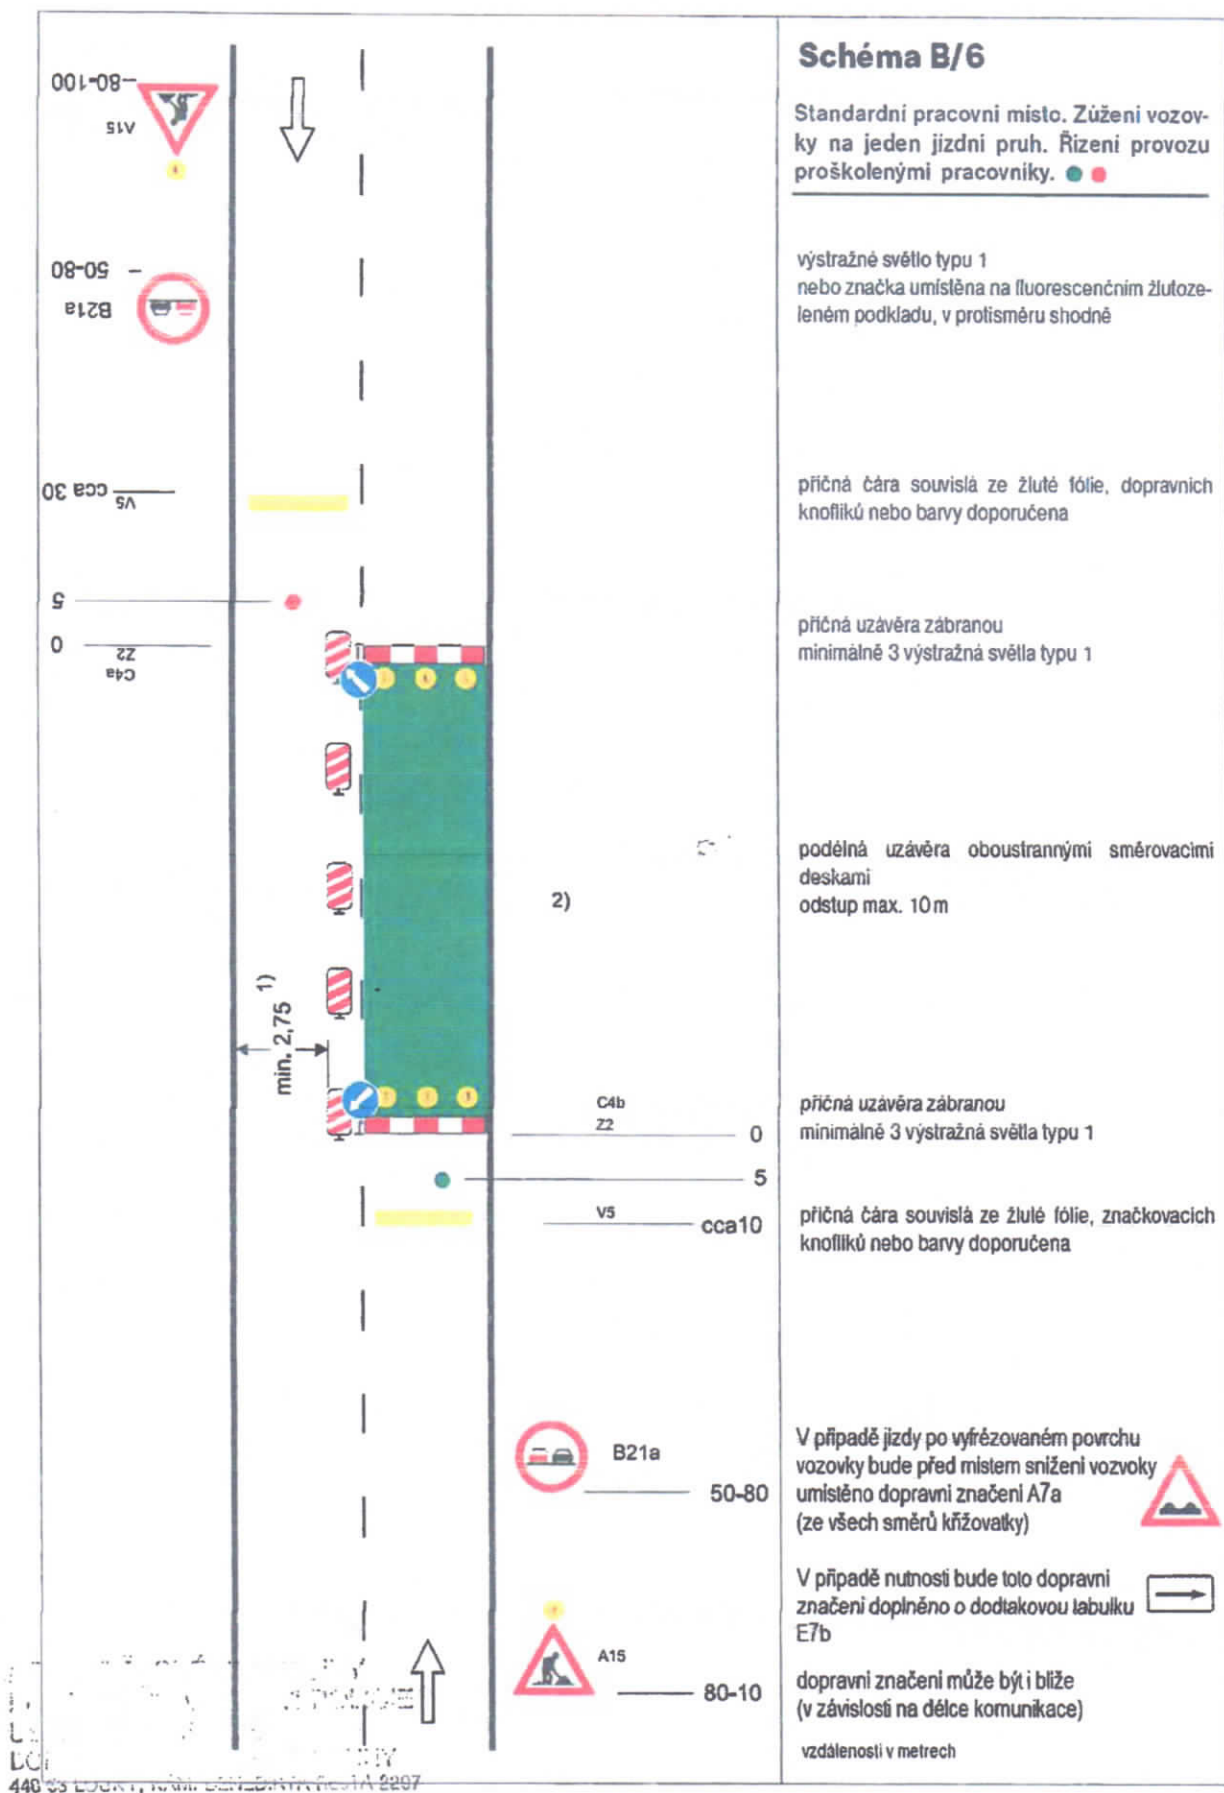




Metrostav
Infrastructure a.s.

Košice, Železnice - kanalizace a ČOV Situace objízdné trasy pro osobní automobily - 03. etapa a.

Průběh č. 6 k č. j. KNPRU-62243-1/ČP-302-04241
Počet listů: 7/7
Dle ust. § 77/2b zák. č. 361/2000 Sb. *odvolání*

Legenda:

- Výstavba kanalizace – 03. etapa
(místo realizace výstavby)
- - - - - Výstavba kanalizace – 03. etapa
a. (objízdná trasa)

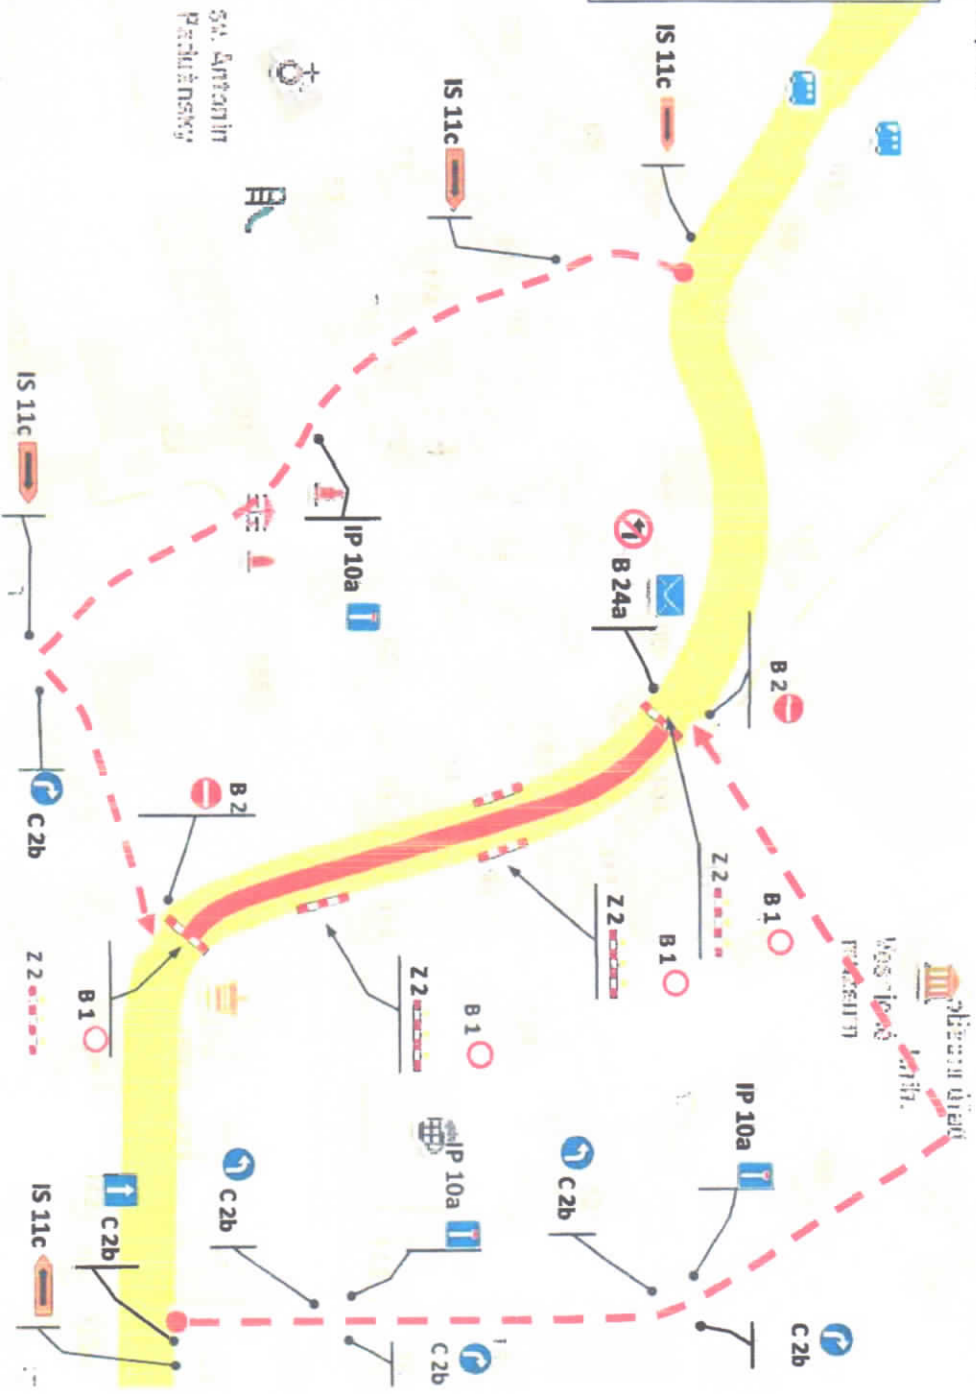


Metrostav Infrastructure a.s., Koželužská 2246/5, 180 00 Praha 8 – Libeň
IČ: 24204005, DIČ: CZ24204005, zápis do OR – Městský soud v Praze, oddíl B, vložka 17819
Bankovní spojení – Komerční banka a.s., účet č. 107-82140217/0100
IBAN: CZ8801000001070082140217, SWIFT kód (BIC): KOMBCZPP
www.mt-infra.cz

Košnice, Želevice - kanalizace a ČOV

Situace objízdné trasy pro osobní automobily - 03. etapa b.

Příloha č. 4 k č.j. KRP.U. 02241-2/17-2021-090306
Počet listů: 4
Dle ust. § 77/25 zák. č. 361/2003 Sb. *obchodní závazky*
POLICEJ ČESKÉ REPUBLIKY

Legenda:
— Vystavba kanalizace – 03. etapa
b. (místo realizace výstavby)

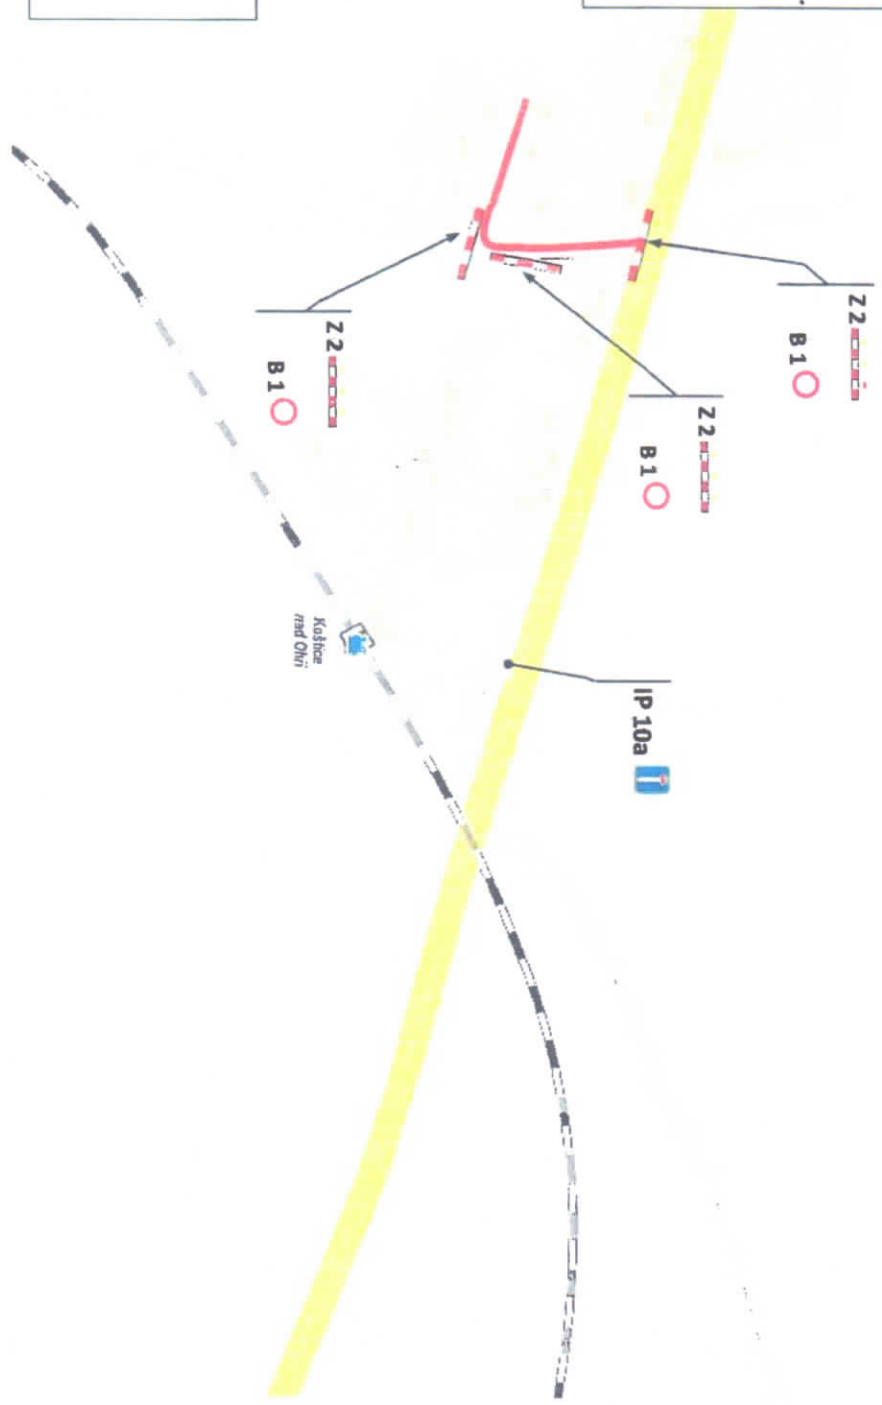


Metrostav Infrastructure a.s., Koželužská 2246/5, 180 00 Praha 8 – Libeň
IČ: 24204005, DIČ: CZ24204005, zápis do OR – Městský soud v Praze, oddíl B, vložka 17819
Bankovní spojení – Komerční banka a.s., účet č. 107-82140217/0100
IBAN: CZ8801000001070082140217, SWIFT kód (BIC): KOMBCZPP
www.metrostav.cz



Metrostav
Infrastruktura a.s.

Košnice, Želevec - kanalizace a ČOV

Situace objízdné trasy pro osobní automobily - 04. etapa

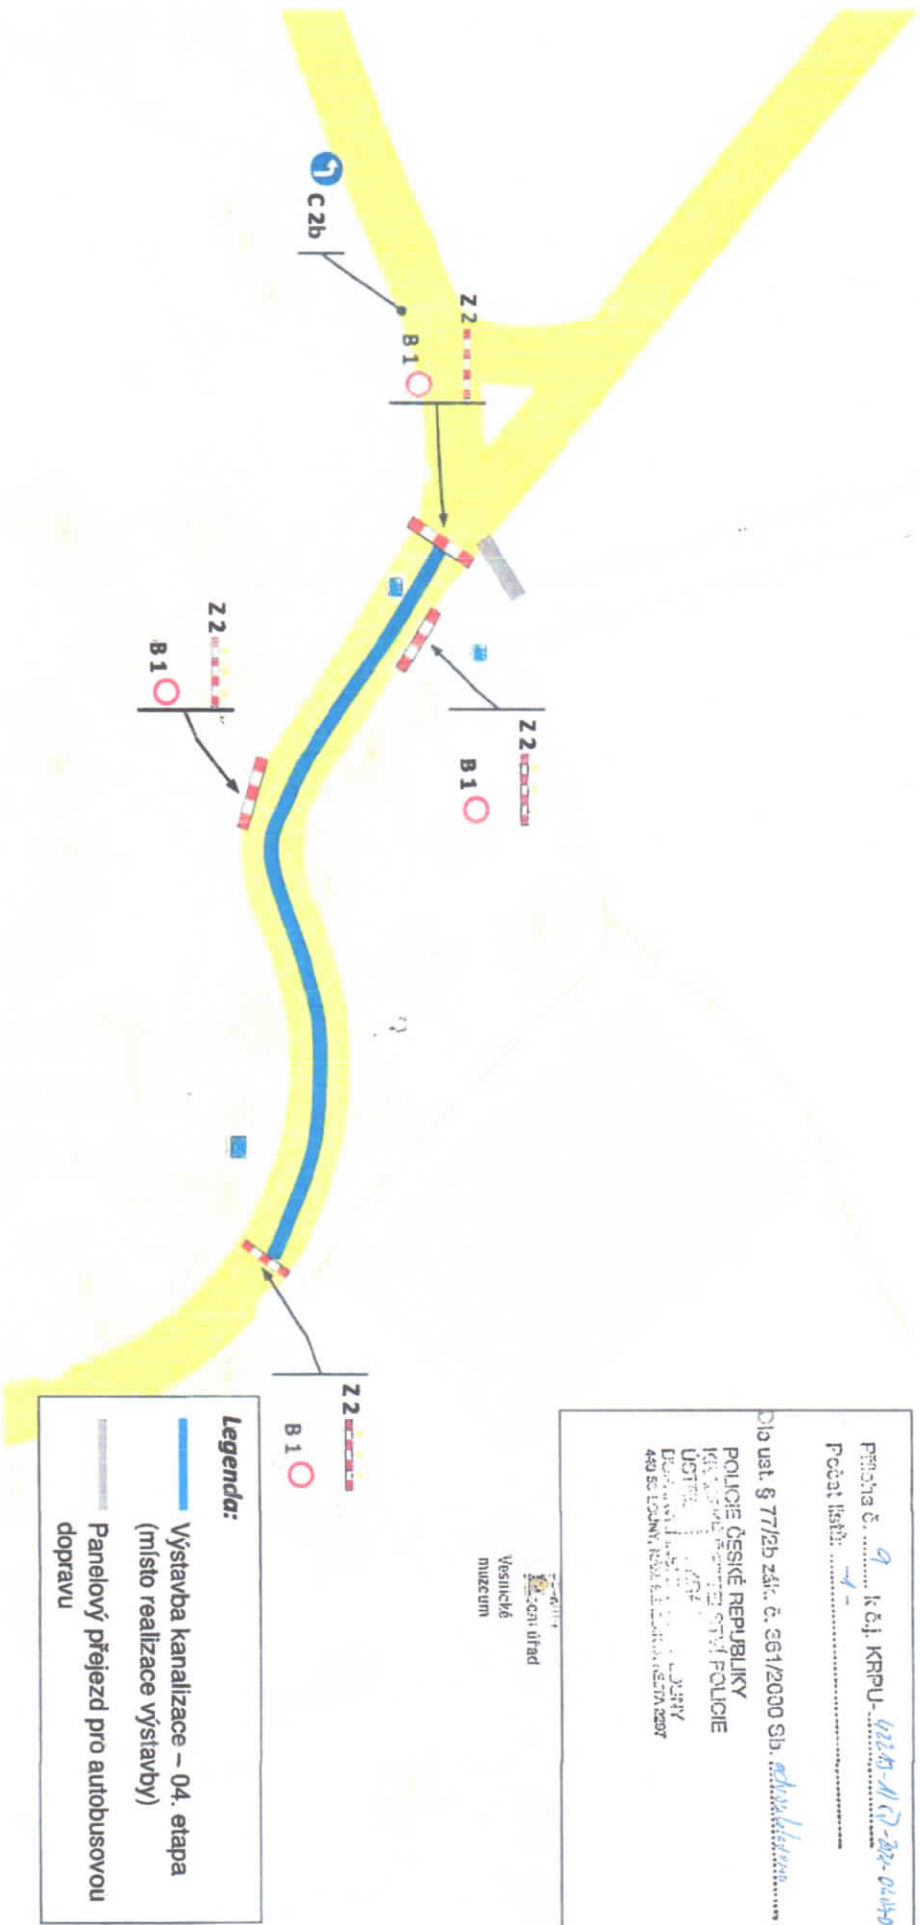

Legenda:

- Výstavba kanalizace – 04. etapa (místo realizace výstavby)
- Panelový přejezd pro autobusovou dopravu


Počet listů: *4*

POLICIE ČESKÉ REPUBLIKY

Obecní úřad
Vesnické
muzeum

Metrostav Infrastruktura a.s., Koželužská 2246/5, 180 00 Praha 8 – Libeň
IČ: 24204005, DIČ: CZ24204005, zápis do OR – Městský soud v Praze, oddíl B, vložka 17819
Bankovní spojení – Komerční banka a.s., účet č. 107-482140217/0100
IBAN: CZ8801000001070082140217, SWIFT kód (BIC): KOMBICZPP
www.m-infra.cz